

【西側道路斜線の検討】	
検討高さ	3,170
道路との高低差	530
配置・検討高さより明らか	

【北側斜線の検討】  
支障無し 明らか（10m以下）

【東・南側隣地斜線の検討】  
支障無し 明らか (20m以下)

設計GL=KBM-50

接道距離 : 30.567


※建物各部の高さ： は設計GLからの高さ(m)を示す

※ [ ] は申請建物 1 の設計 RL からの高さ (mm) を

※           は申請建物の設計高からの高さ（mm）を示す。  
※給水装置の構造及び材質は、水道法施行令第5条の規定に適合させる。

※給水装置の構造及び材質は、水道法施行令第5条の規定に適合させる。  
※排水設備の構造は、下水道法第10条の規定に適合させる

※排水設備の構造は、下水道法第10条の規定に適合させる。  
※洗浄石油ガスの保安の確保及び取引の適正化に関する法律第29条の2を遵守する。

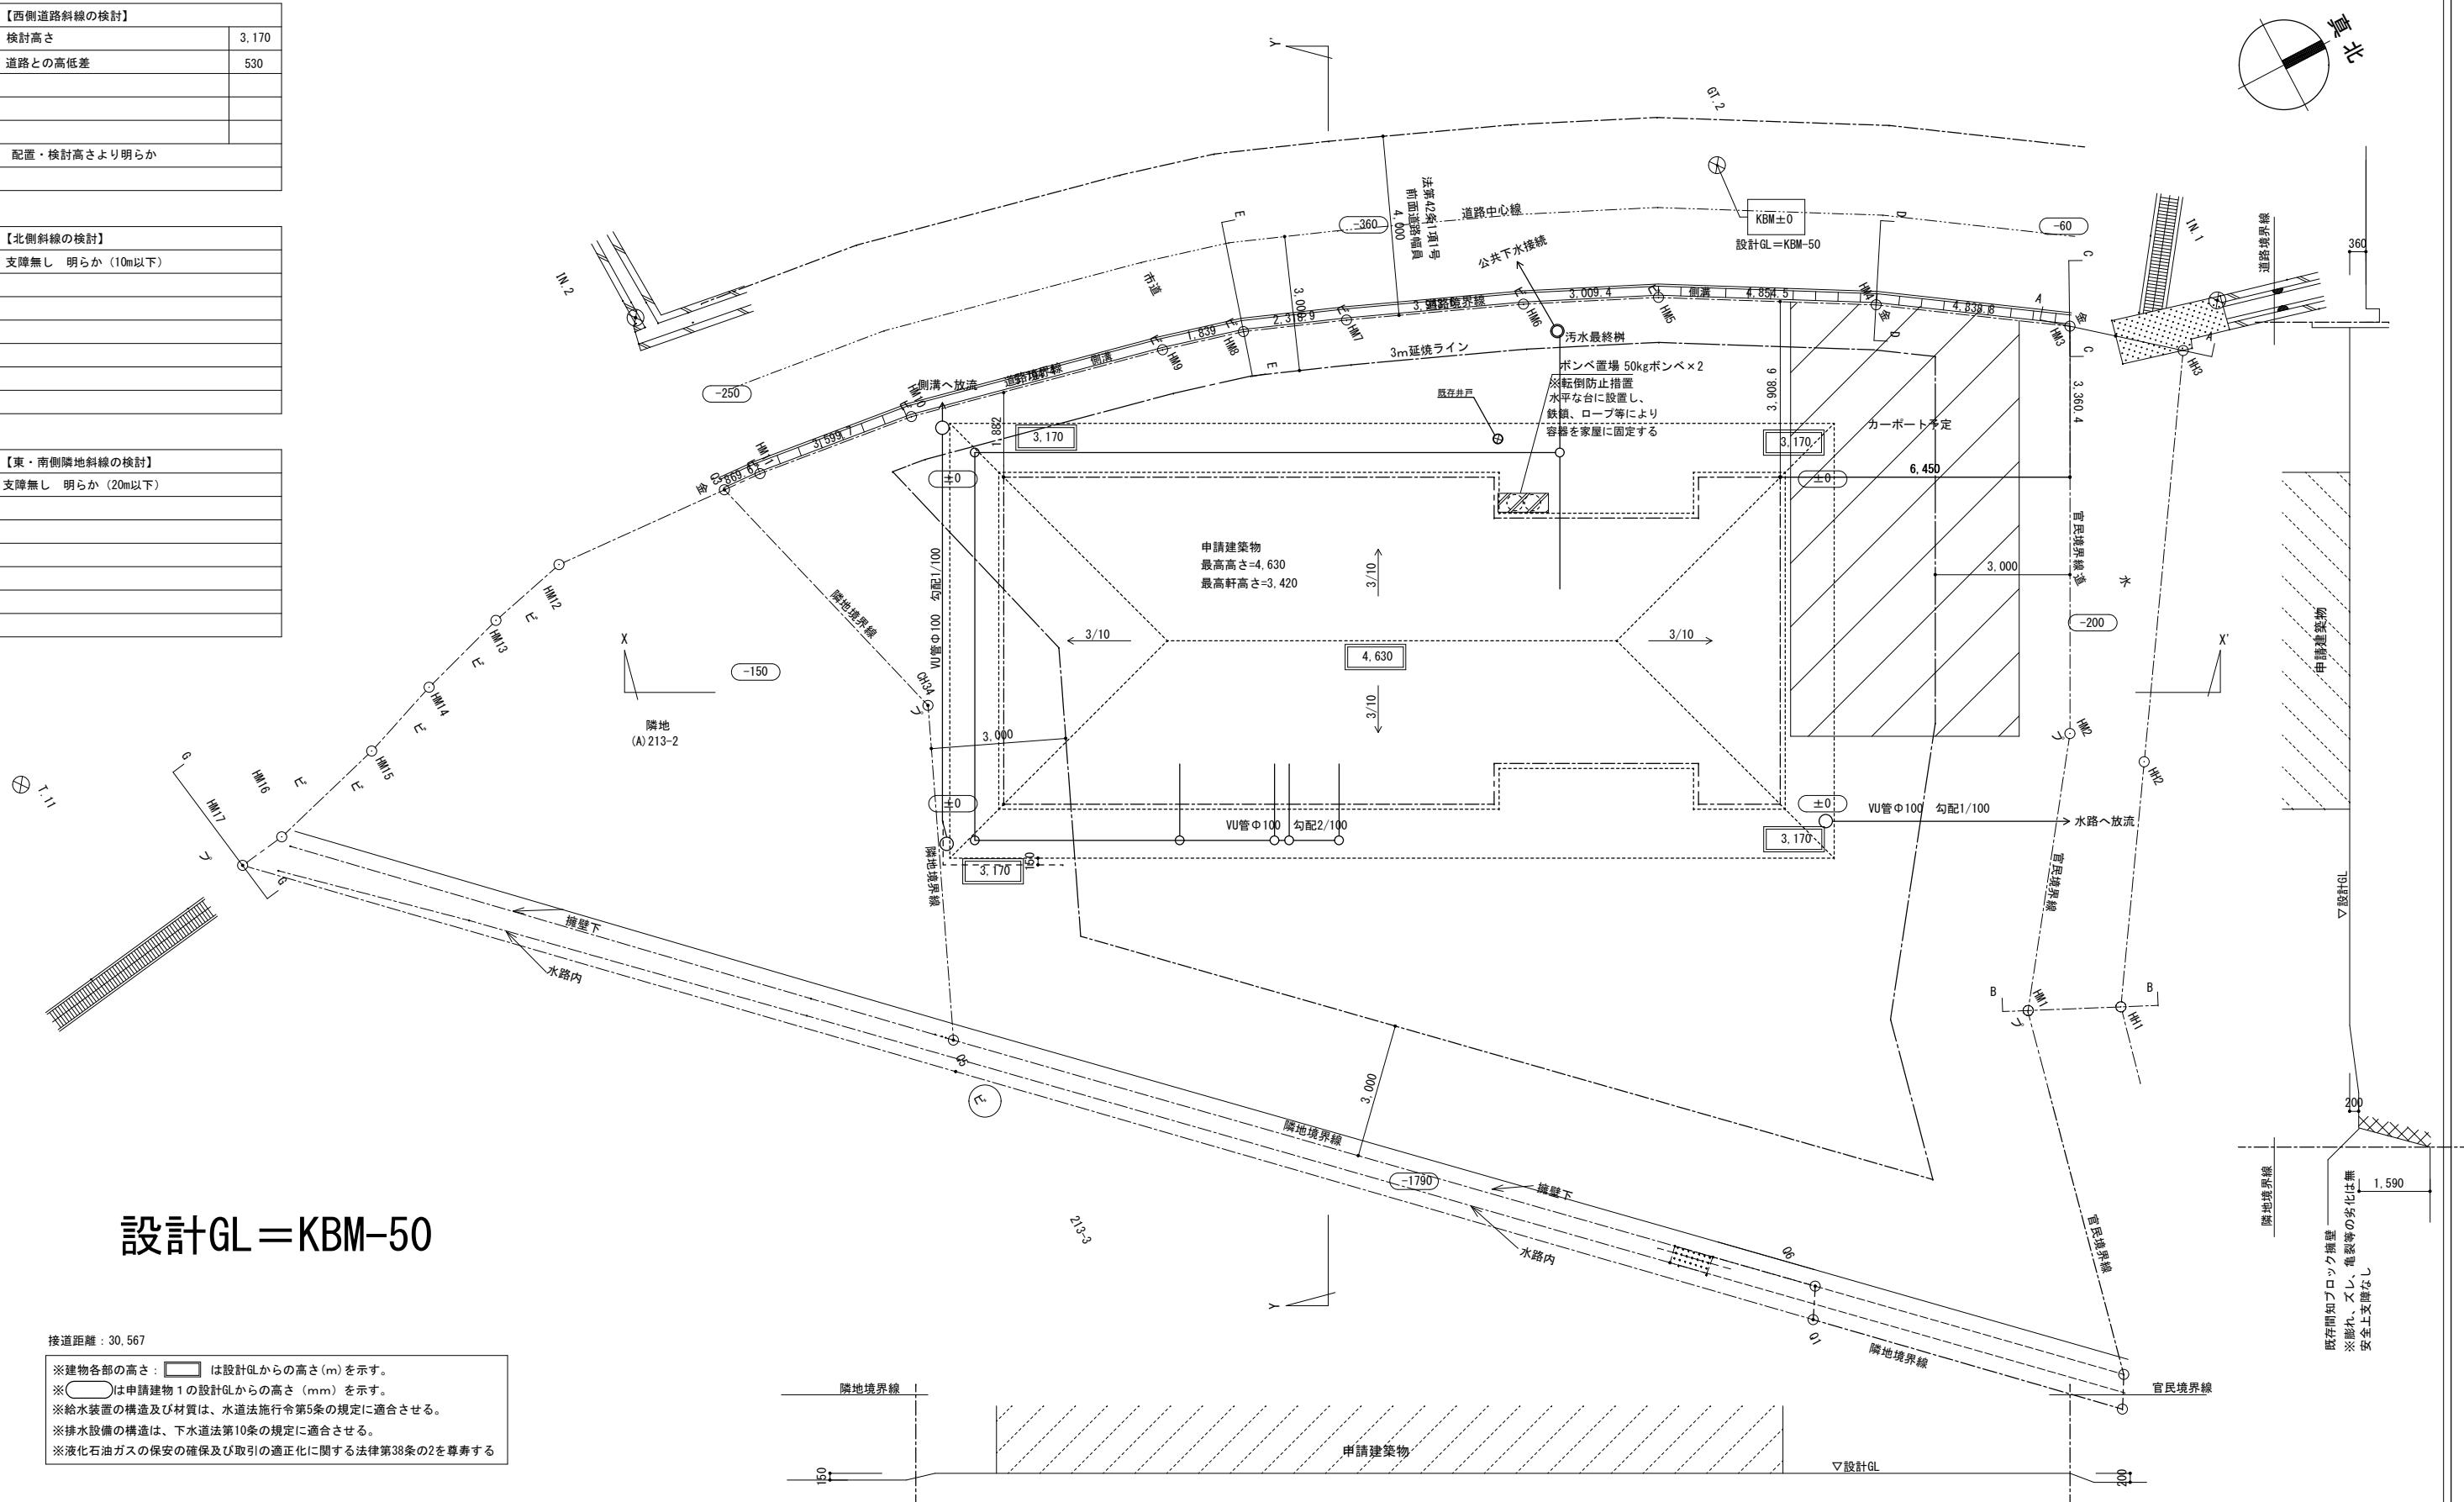

**PROJECT TITLE**

〇〇 〇〇様邸新築工事



DRAWING TITLE

## 配置図


CALE 1 / 100

2020 / 09 / 21

A

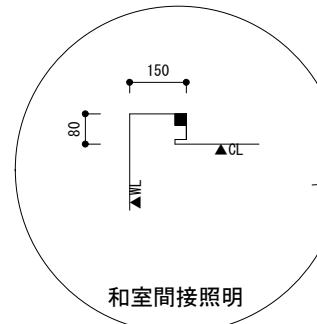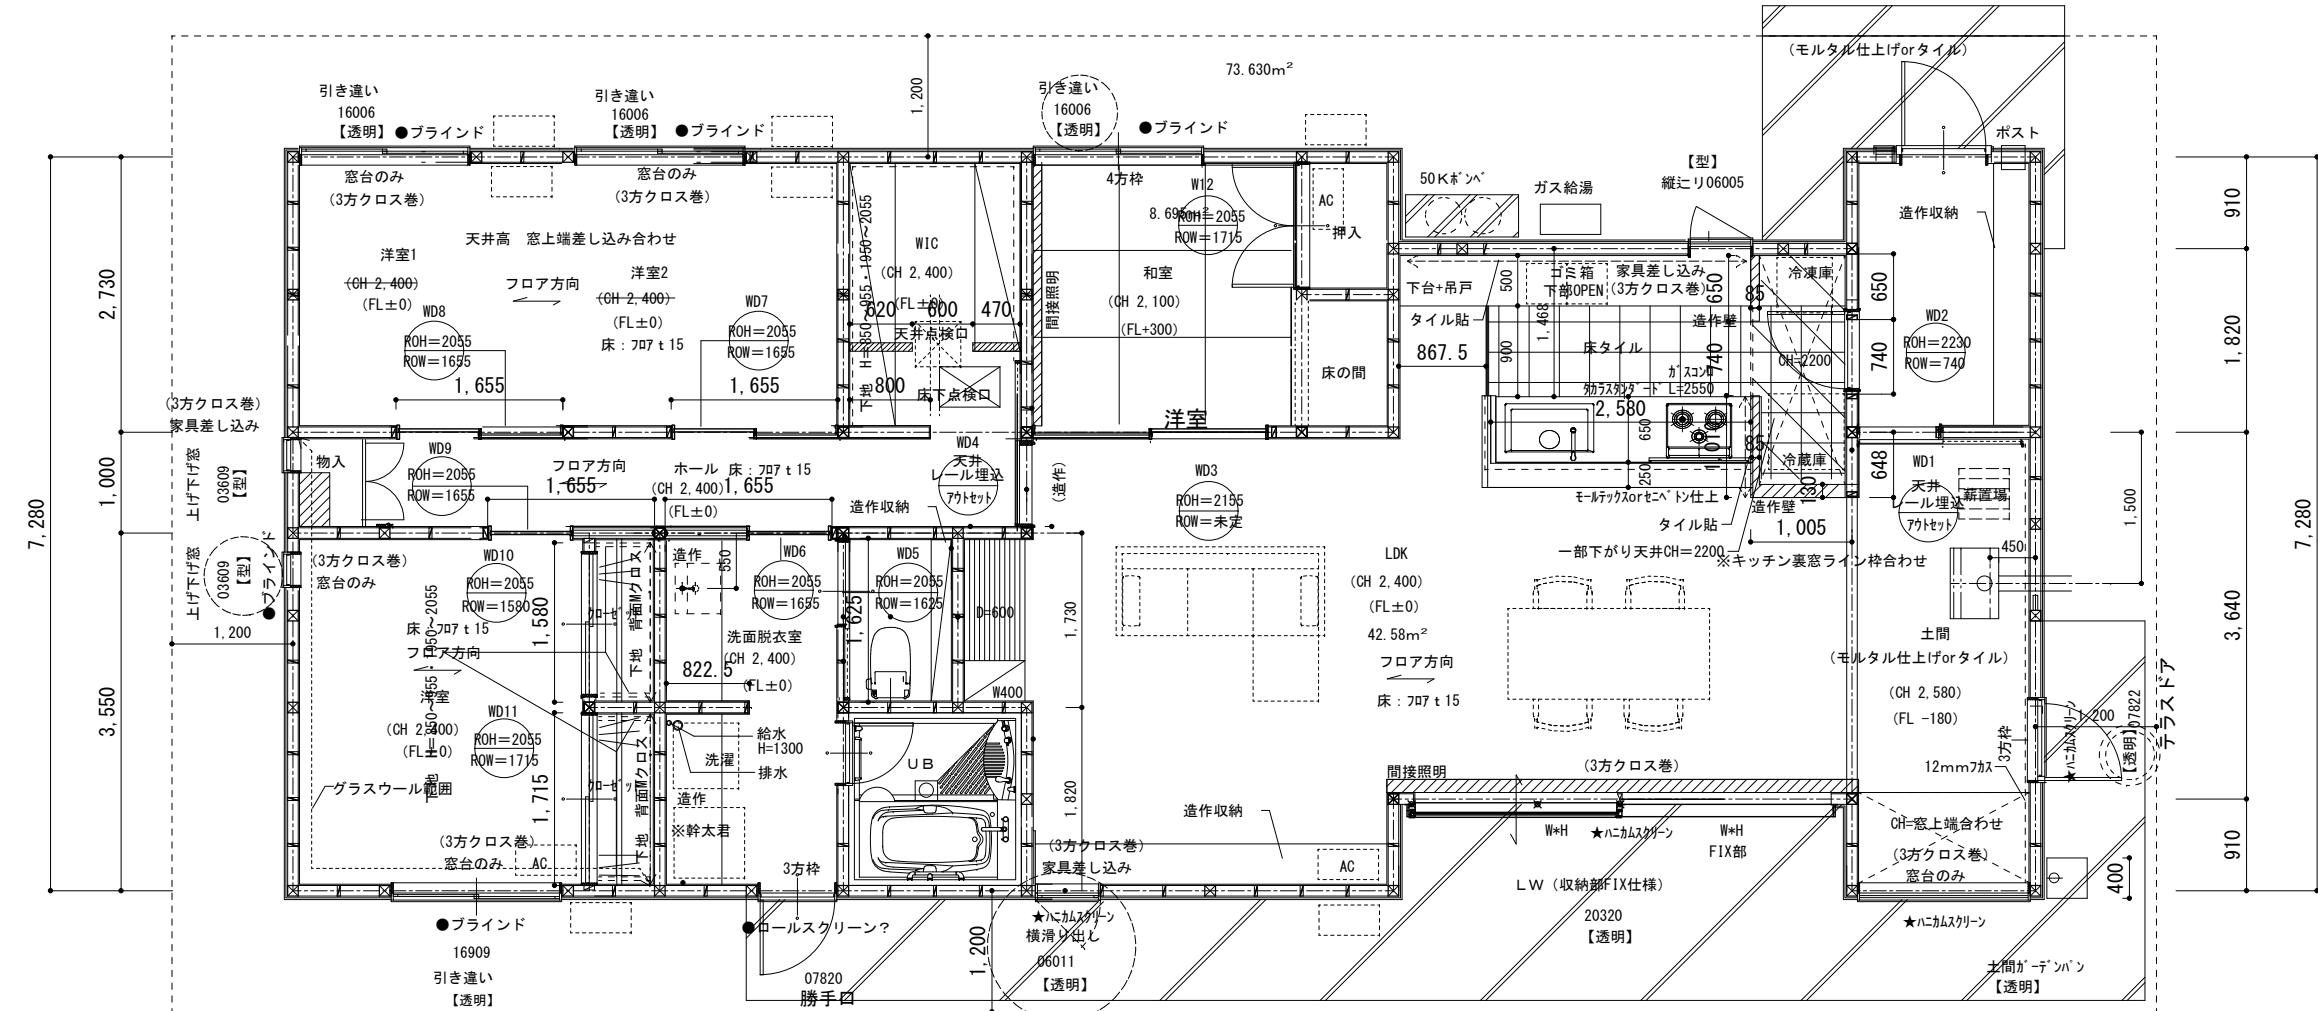


和室間接照明

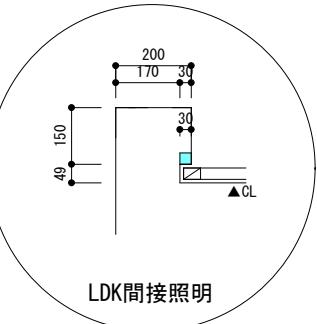

## LDK間接照明

外部仕上凡例

(A)	カラーガルバリウム鋼板(7)0.5 横葺 いぶし銀	(F)	軒天換気見切 BM2 色:ホワイト
(B)	杉板貼り 押縁 塗装: ※延焼ライン ダイライト+GW	(G)	軒天:アスノン3*6 色:塗装ホワイト
(C)		(H)	土台水切 JOTO スリム水切 WMF-N50 色:アンバーグレー
(D)	破風:無塗装サイディング H=105 塗装品 色:	(I)	雨どい:パナソニック KAKU
(E)	巾木:コンクリート打放し 薄塗り補修仕上		

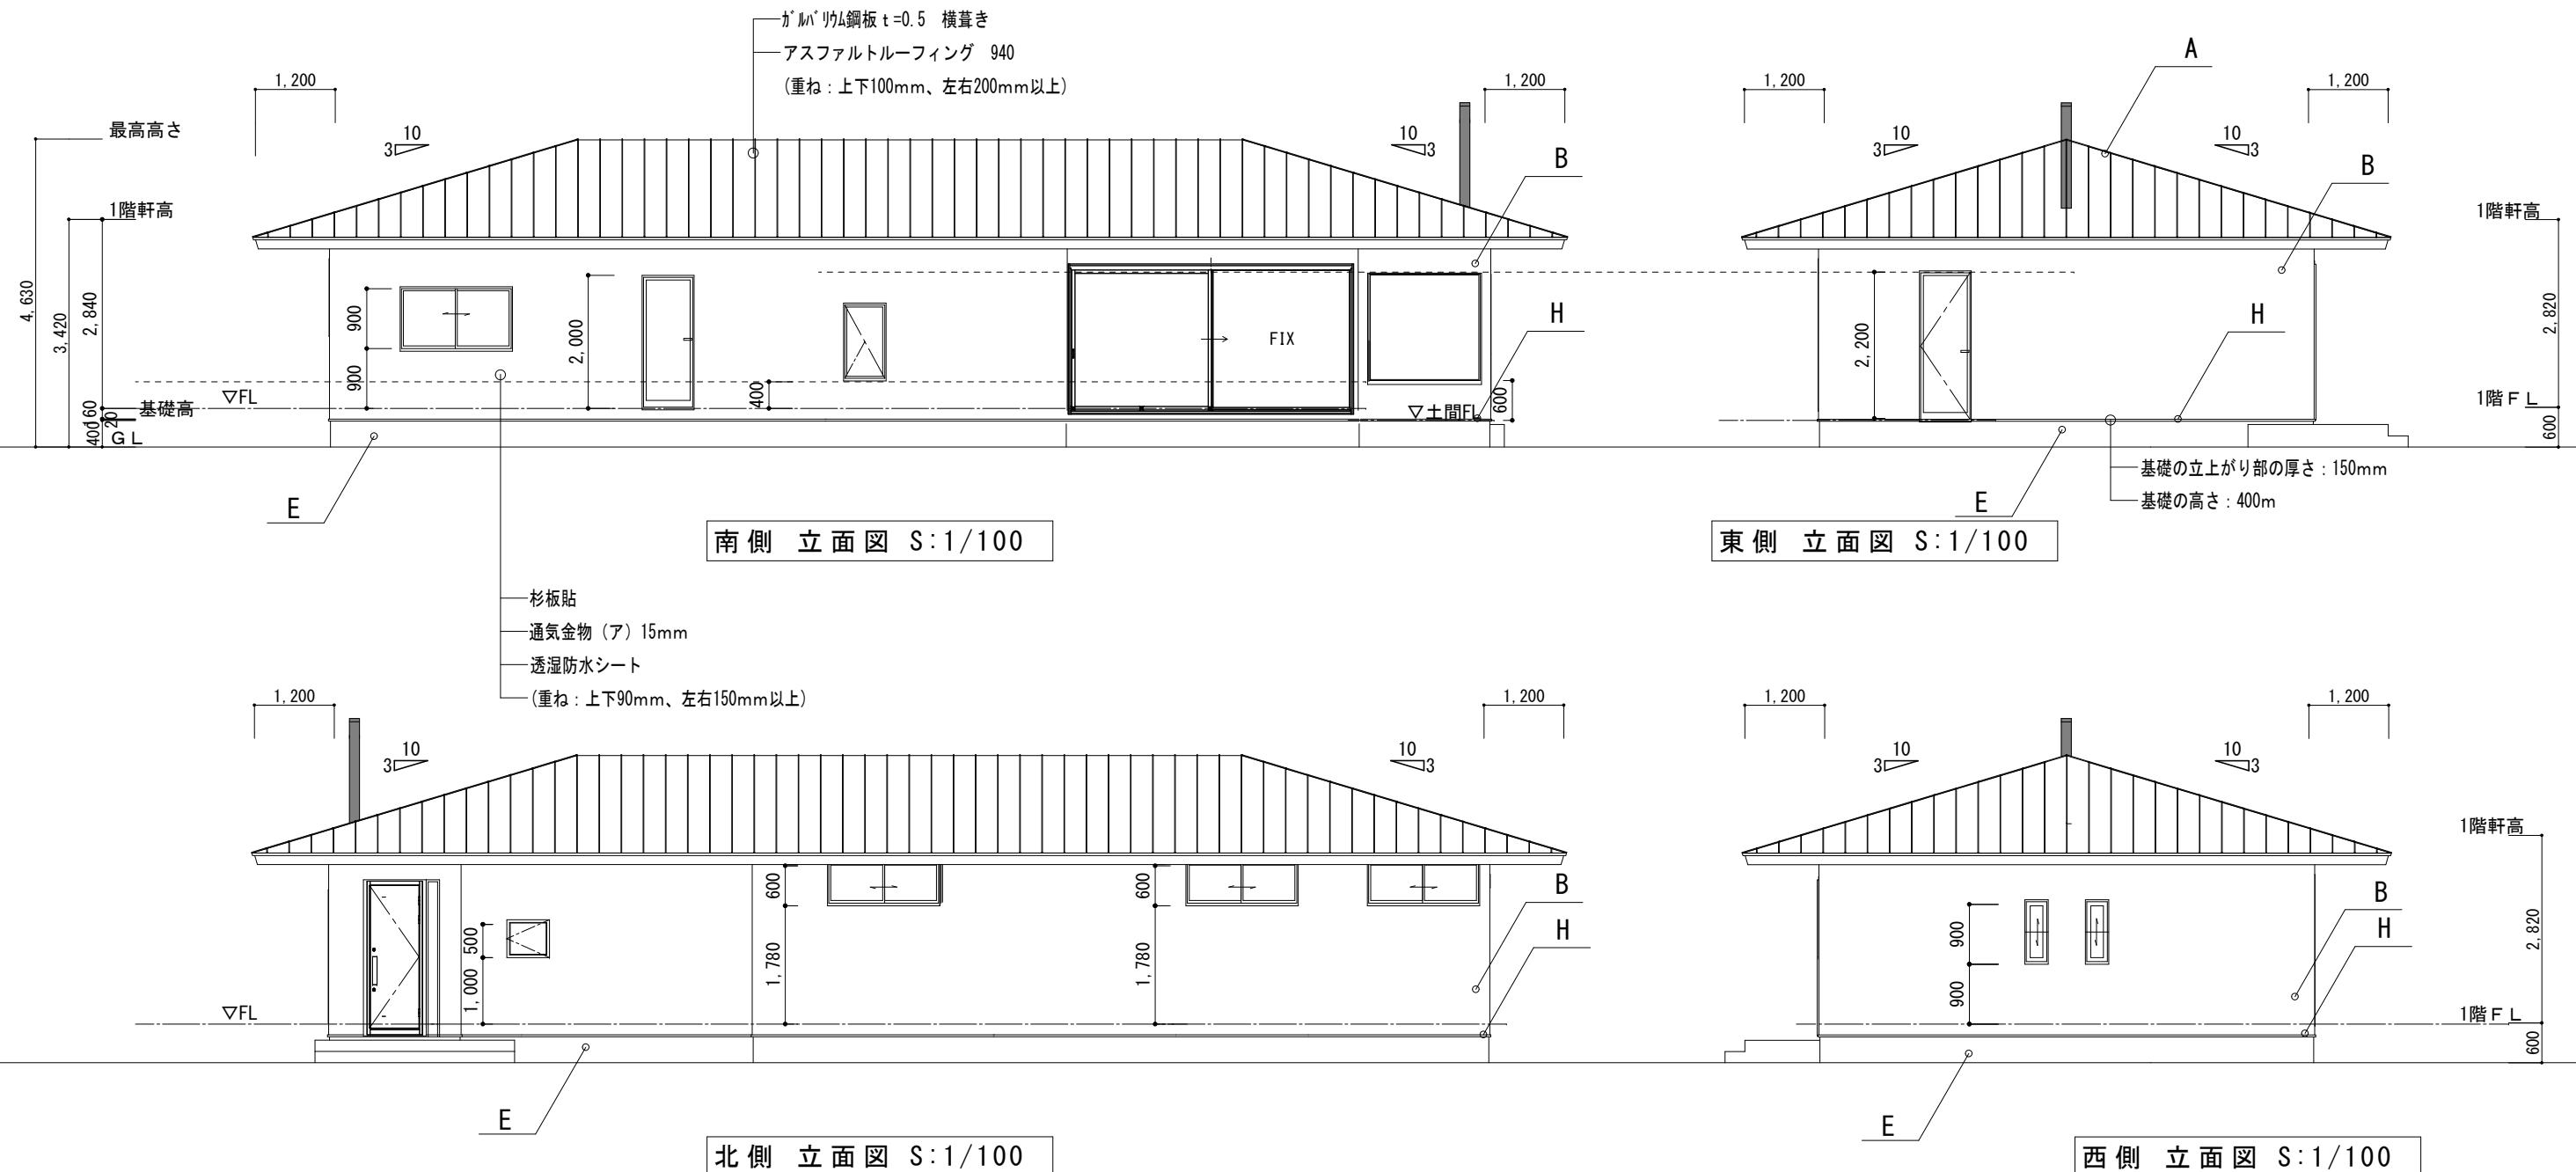

PROJECT TITLE

○○ ○○様邸新築工事

DRAWING TITLE

平面図


SCALE

1/100

DATE

2024/08/02

A-

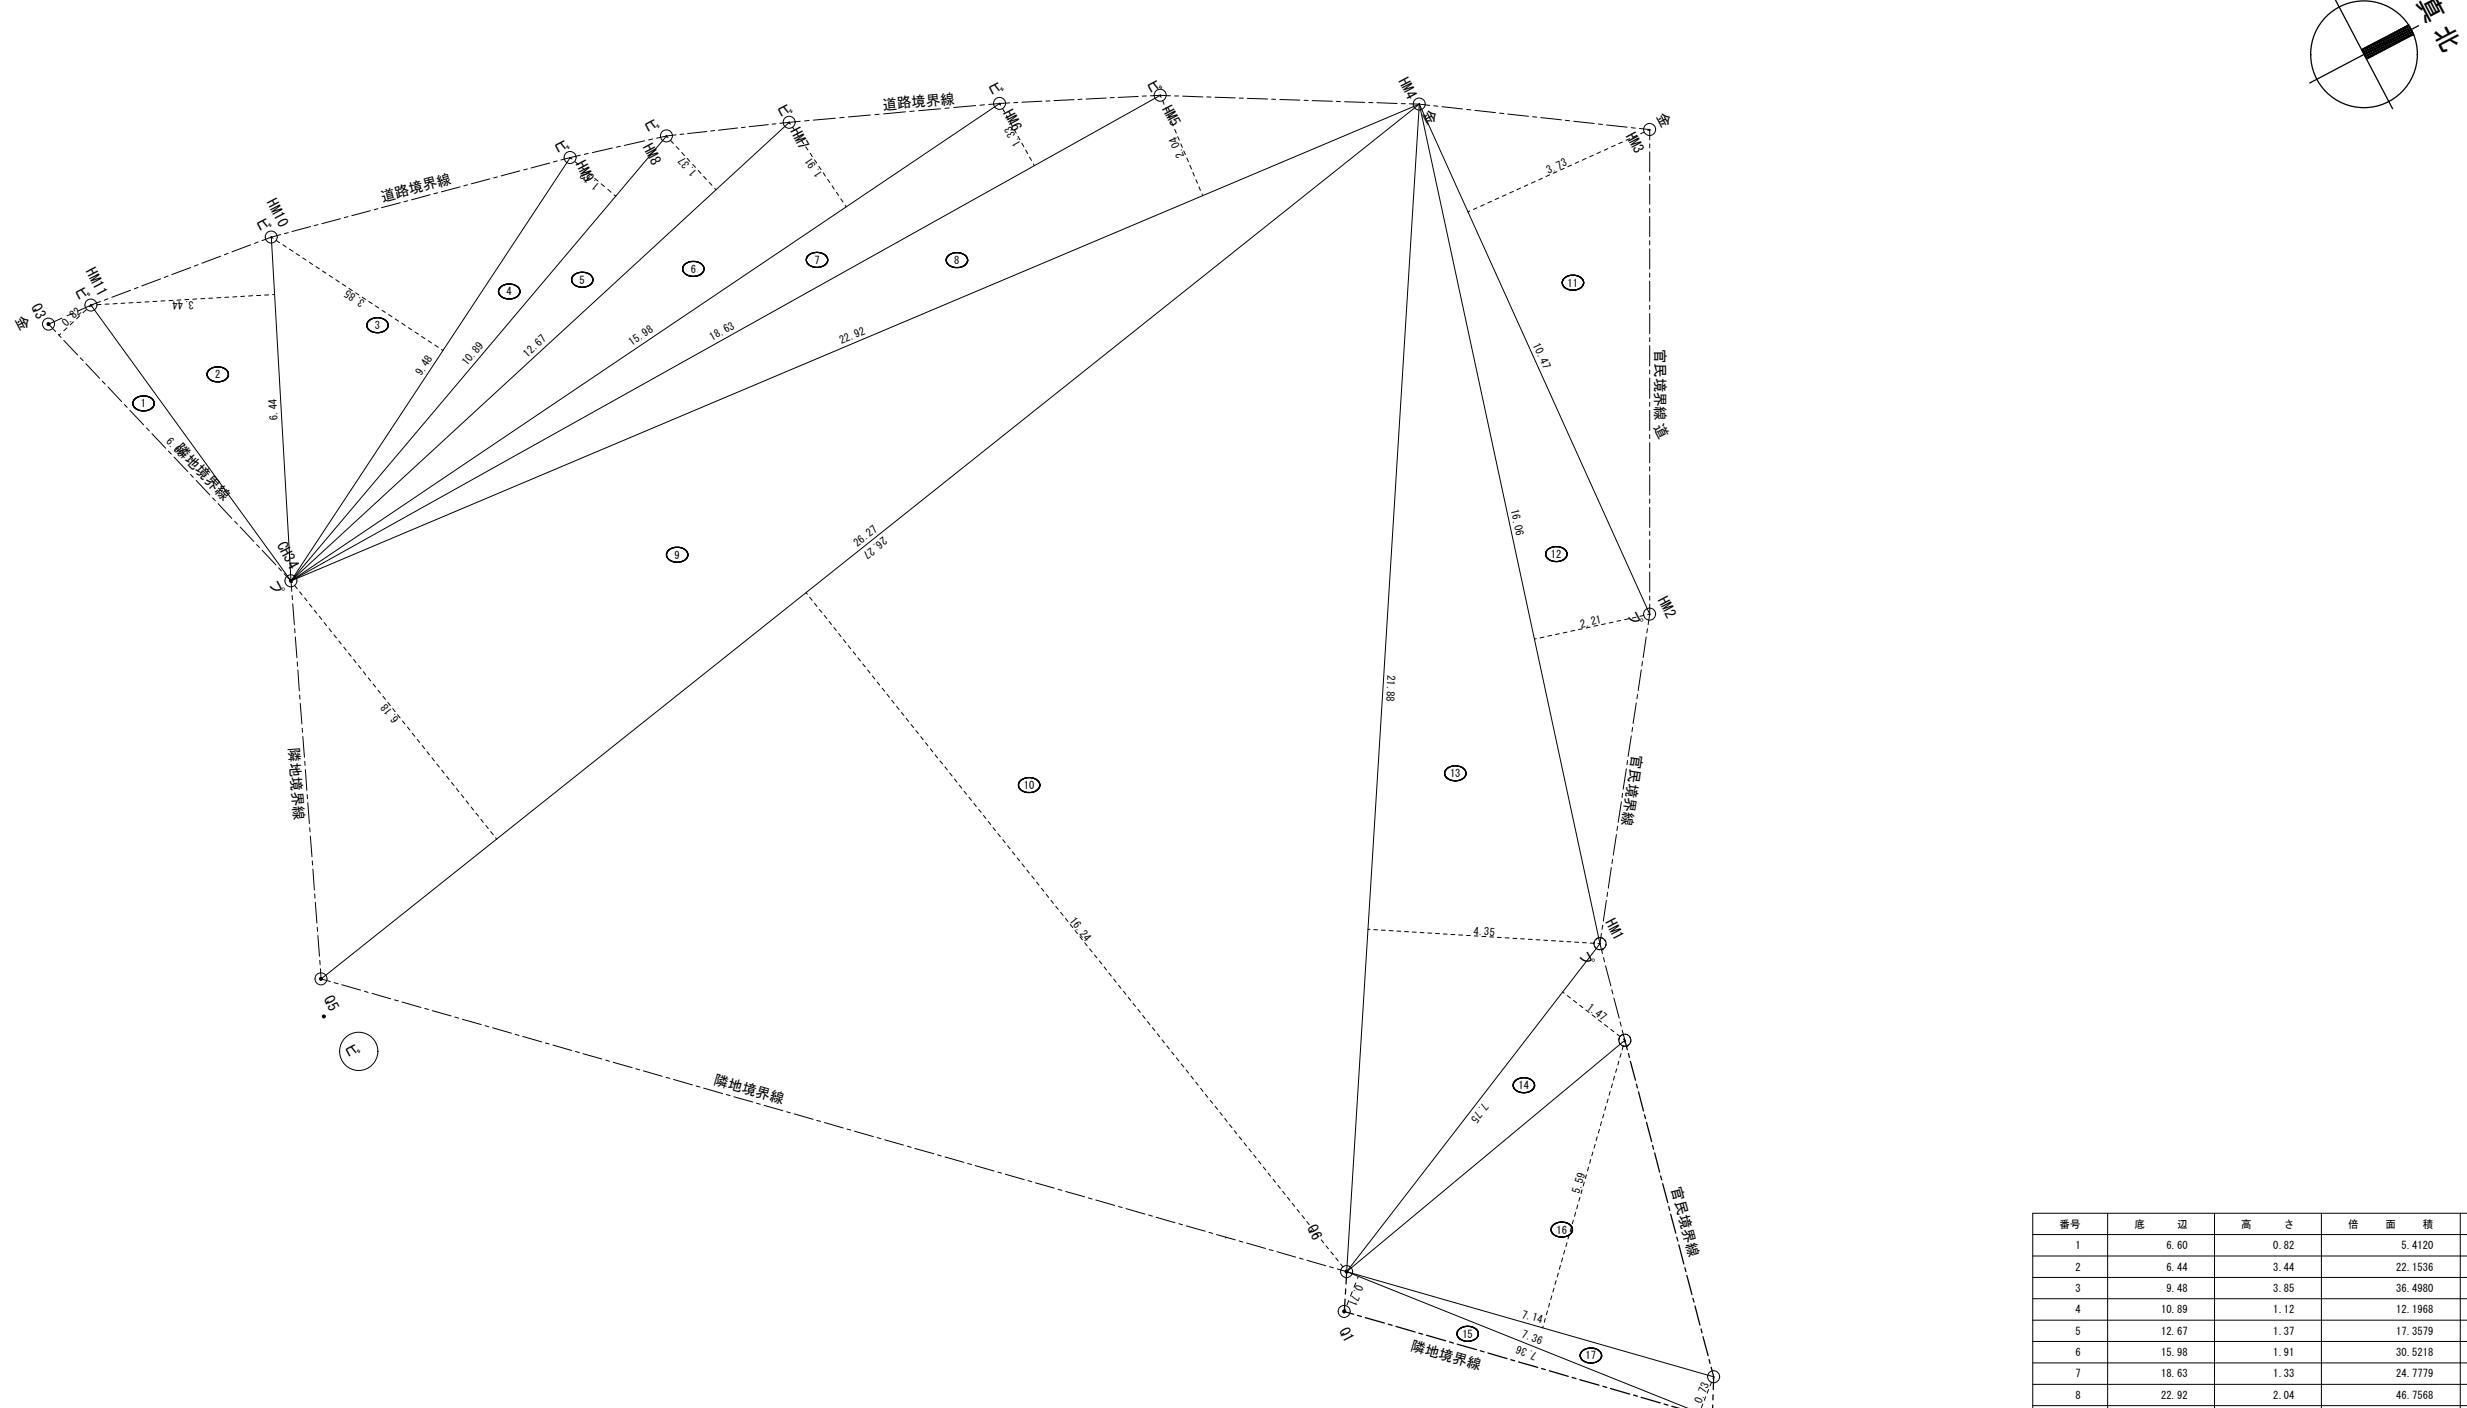

番号	底辺	高さ	倍面積	面積
1	6.60	0.82	5.4120	2.70600
2	6.44	3.44	22.1536	11.07680
3	9.48	3.85	36.4980	18.24900
4	10.89	1.12	12.1968	6.09840
5	12.67	1.37	17.3579	8.67895
6	15.98	1.91	30.5218	15.26090
7	18.63	1.33	24.7779	12.38895
8	22.92	2.04	46.7568	23.37840
9	26.27	6.18	162.3486	81.17430
10	26.27	16.24	426.6248	213.31240
11	10.47	3.73	39.0531	19.52655
12	16.06	2.21	35.4926	17.74630
13	21.88	4.35	95.1780	47.58900
14	7.75	1.47	11.3925	5.69625
15	7.36	0.71	5.2256	2.61280
16	7.14	5.59	39.9126	19.95630
17	7.36	0.73	5.3728	2.68640
合計				508.13770
敷地面積				508.13 m <sup>2</sup>

(A2等倍100%  
A3縮小 71%)

**PROJECT TITLE**

〇〇 〇〇様邸新築工事


DRAWING TITL

數地求積圖

SCA

/100 DATE 2024/08/21


A-

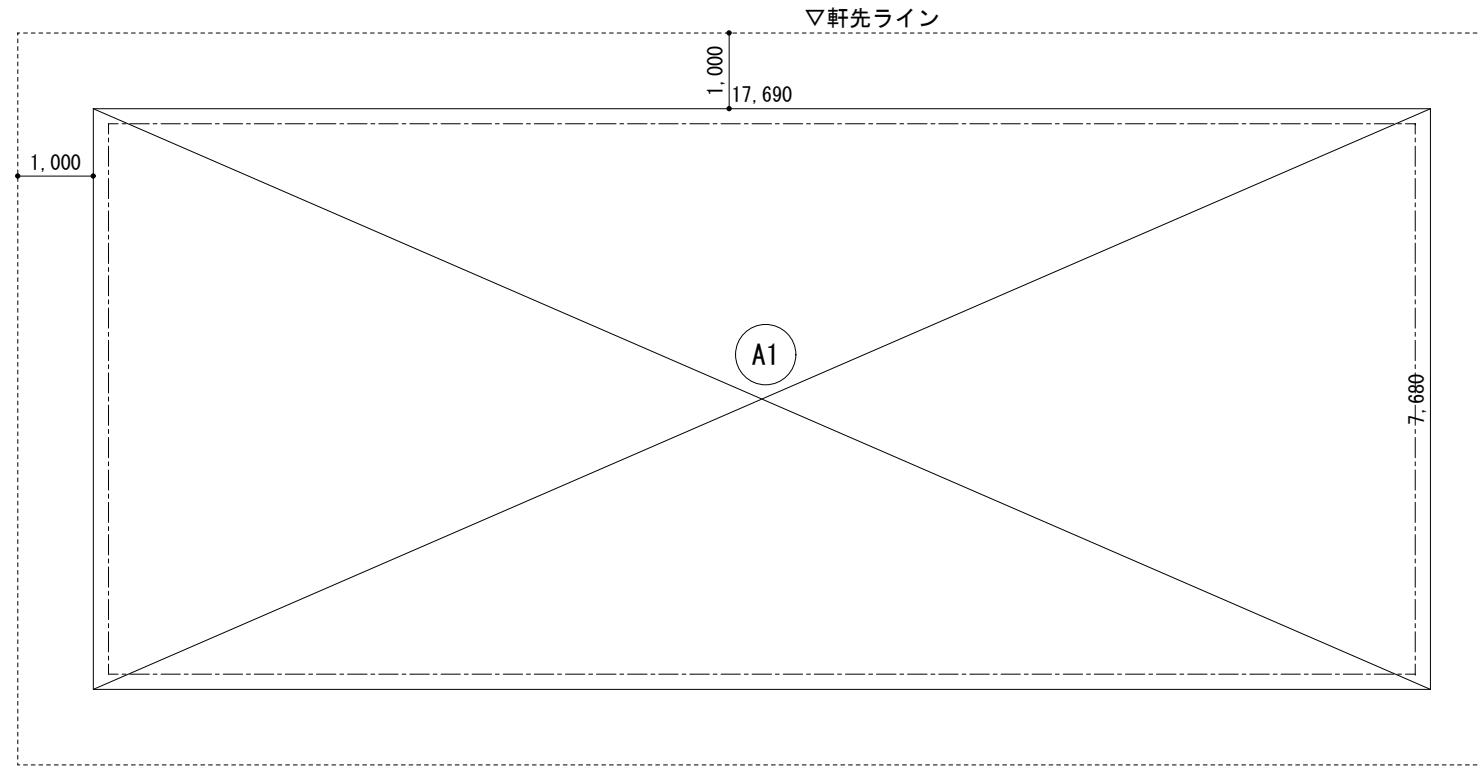

建築面積表				
	申請区分	形 状	計算式	面 積
(A1)	申請部分	矩形	$17.690 \times 7.680$	135.859200
計(m <sup>2</sup> )				計(坪)
(申請部分)	135.85			41.09
(申請以外)	0.00			0.00
合計	135.85			41.09

丸め 切り捨て

建築面積求積図 S:1/100

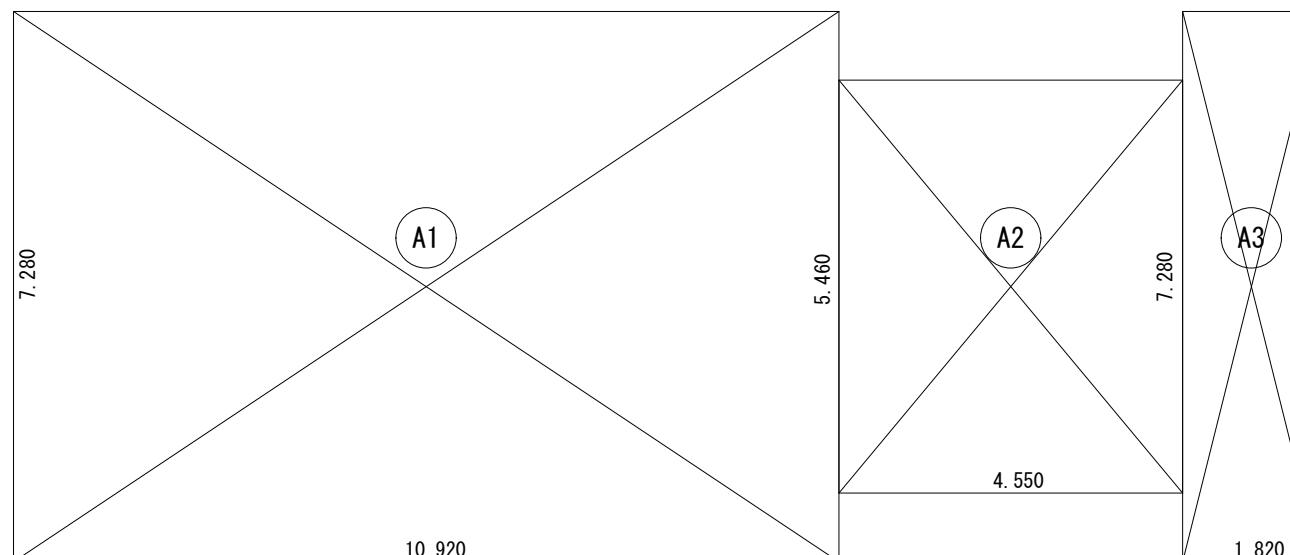

床面積表(1階)					
	棟番号	申請区分	形 状	計算式	面 積
(A1)	1	申請部分	矩形	$10.920 \times 7.280$	79.497600
(A2)	1	申請部分	矩形	$4.550 \times 5.460$	24.843000
(A3)	1	申請部分	矩形	$1.820 \times 7.280$	13.249600
棟番号		申請部分(m <sup>2</sup> )	申請以外(m <sup>2</sup> )	計(m <sup>2</sup> )	計(坪)
1		117.59	0.00	117.59	35.57
合計				117.59	35.57

丸め 切り捨て


1階 床面積求積図 S:1/100

PROJECT TITLE  
○○ ○○様邸新築工事

DRAWING TITLE 建物求積図

SCALE 1/100 DATE 2024/8/2

A-

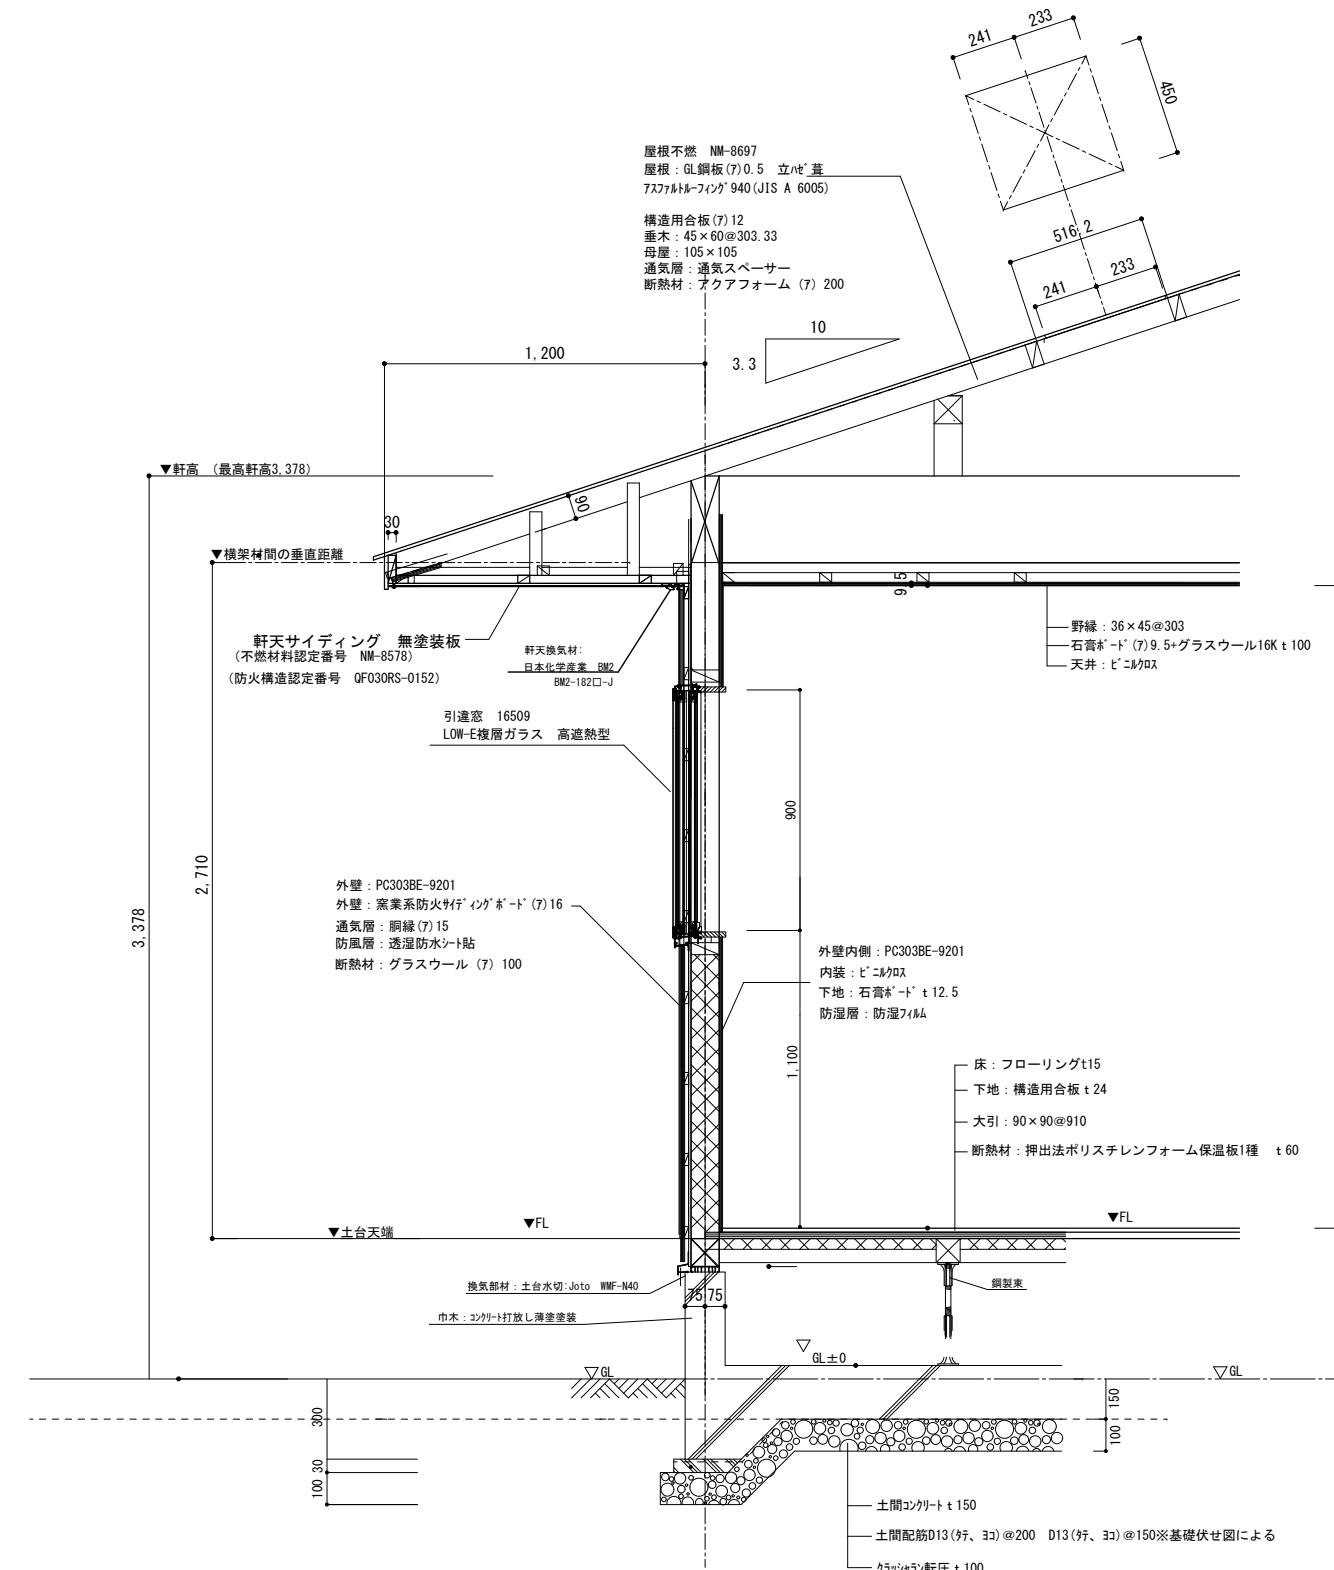

(A2等倍100% )  
(A3縮小 71%)

DESIGNER	PROJECT TITLE	DRAWING TITLE 矩計図
	○○○○様邸新築工事	
MANEGER	DATE	SCALE
	1/30	SHEET NO. A - 1 2